



Begane Grond Peil=0

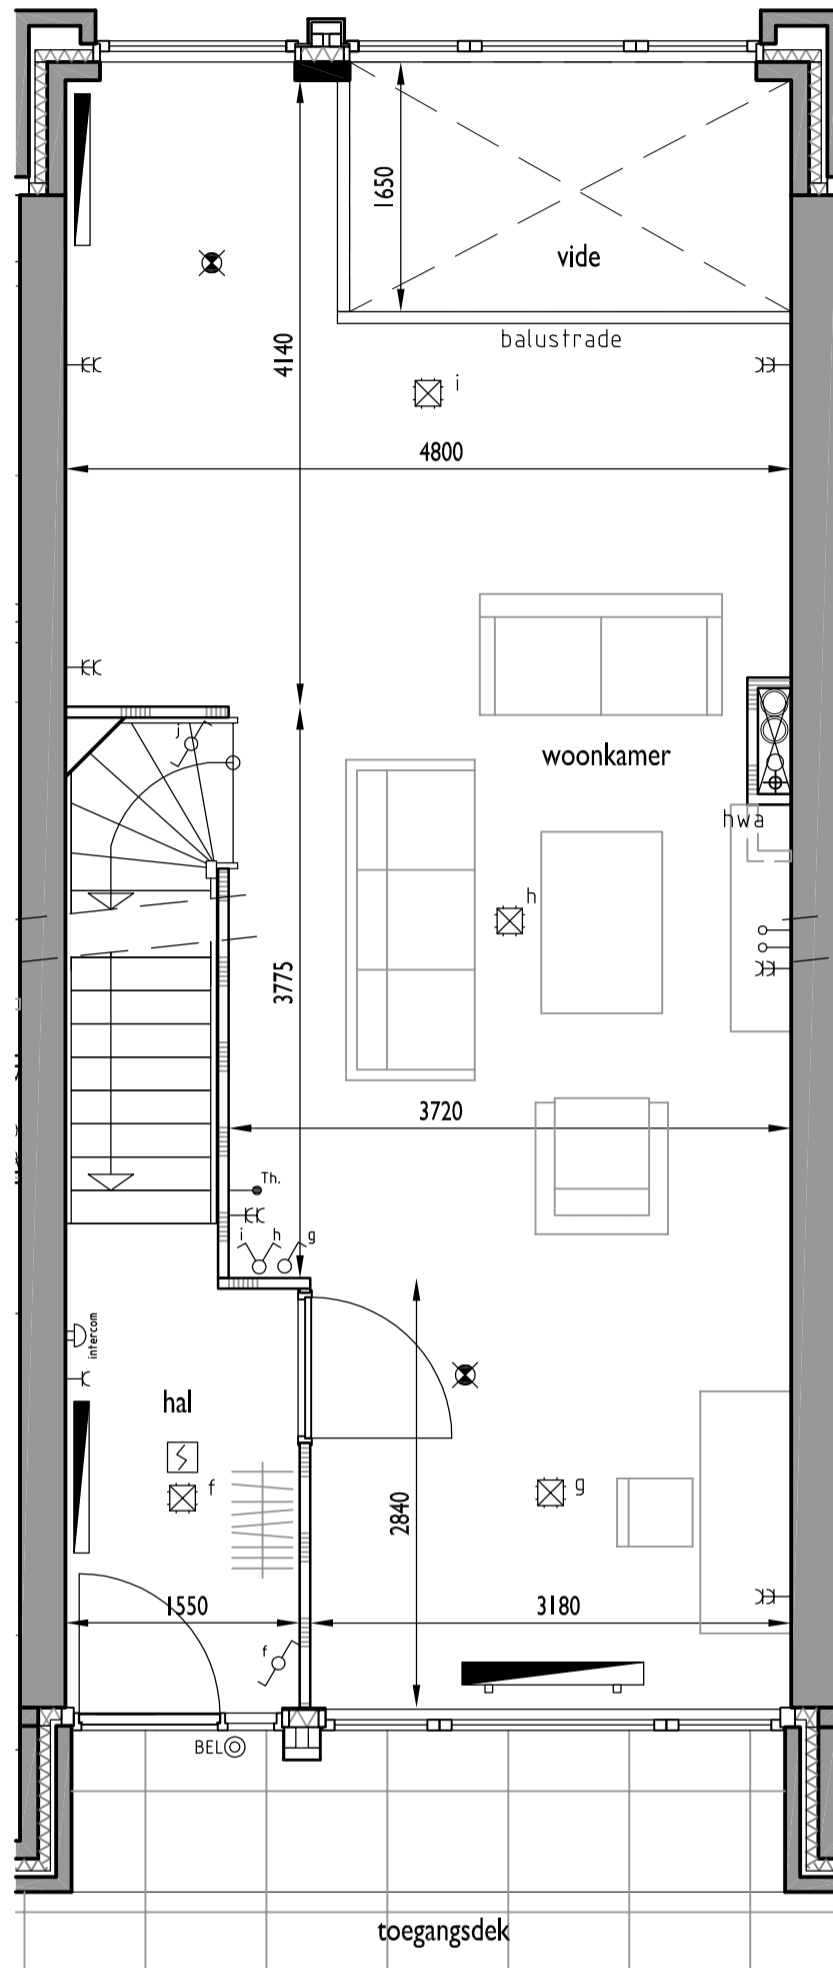

Eerste Verdieping 2960+P

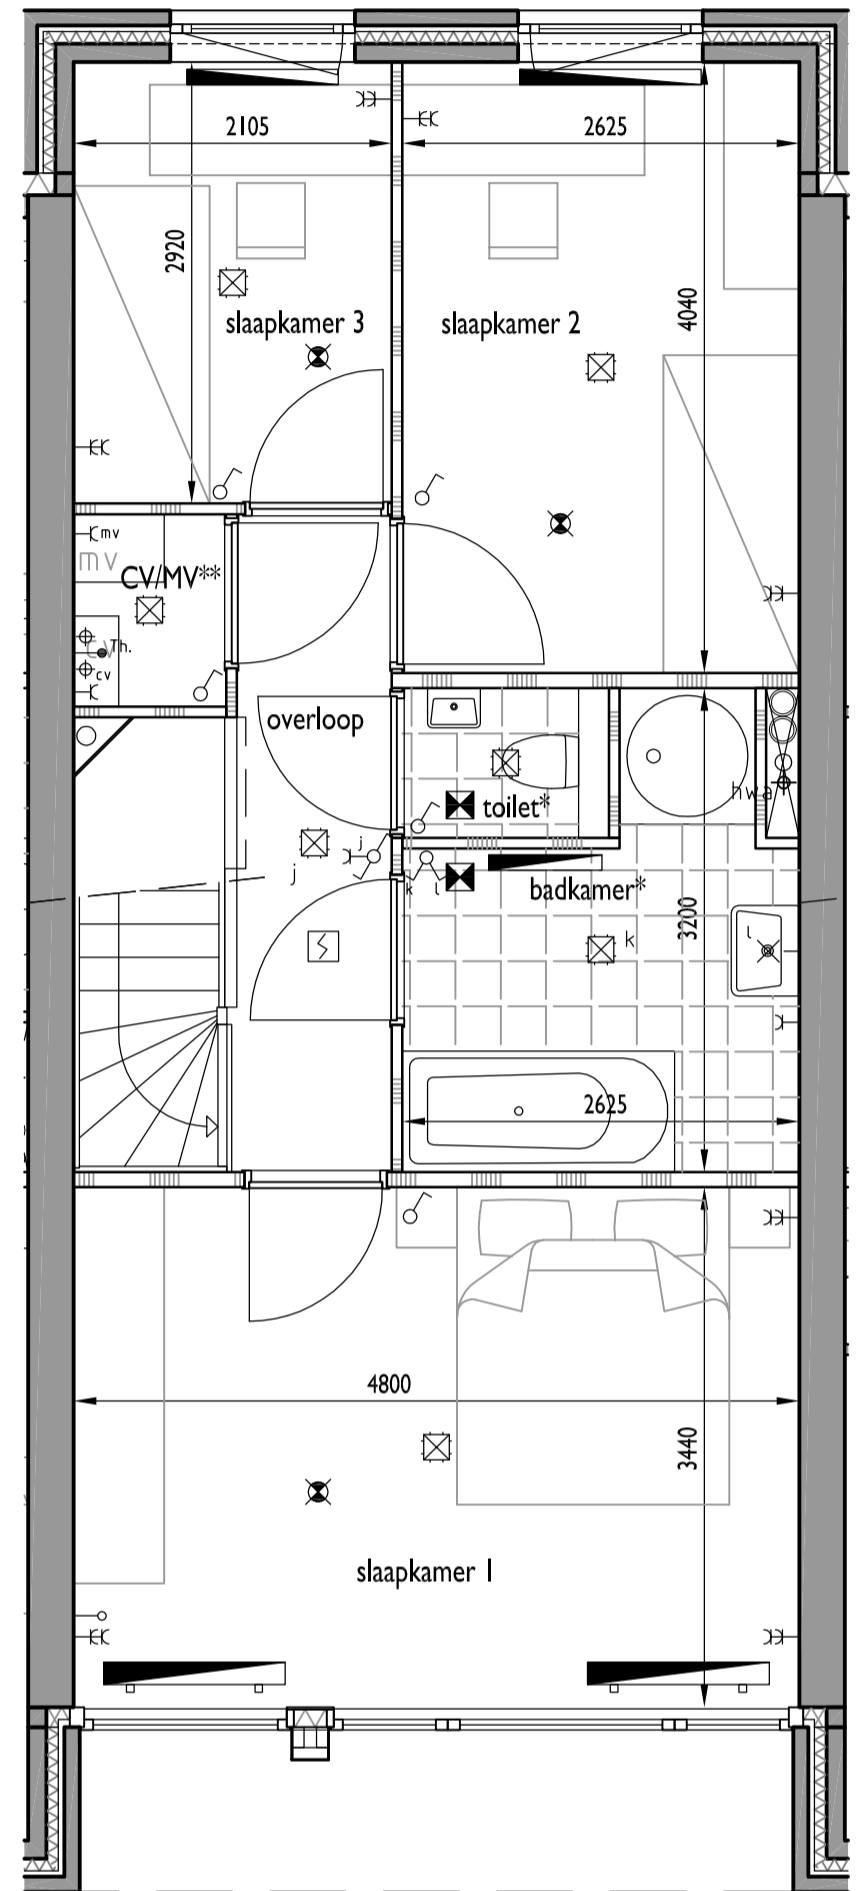

Tweede Verdieping 5920+P

Renvooi:

- verwarmingselement (positie en afmetingen indicatief)
- afzuigpunt mech. ventilatie (WTW) (positie afzuigpunt indicatief)
- afzuigpunt mech. ventilatie (op MV-unit) (WTW)
- inblaaspunt mech. ventilatie (WTW) (positie inblaaspunt indicatief)
- kraan t.b.v. x (WM, BAD, Douche, etc.)
- BEL⊙ drukknop t.b.v. elektrische bel
- intercom
- aansluitpunt plafondlichtpunt
- aansluitpunt wandlichtpunt
- serie schakelaar
- enkelpolige schakelaar
- wisselschakelaar
- kruisschakelaar
- bedrade aansluiting thermostaat.
- onbedrade aansluiting n.t.b.
- enkele wandcontactdoos met randaarde
- enkele wandcontactdoos met randaarde t.b.v. wasmachine
- enkele wandcontactdoos met randaarde t.b.v. cv-ketel
- enkele wandcontactdoos met randaarde t.b.v. WTW-unit
- dubbele wandcontactdoos met randaarde
- rookdetectie
- leidingschacht

\* inrichting keuken, toilet en badkamer is indicatief weergegeven. opstelling en aansluitpunten n.t.b. door leverancier i.o.m. koper. (electra volgens NEN 1010)

\*\* opstelling CV-ketel en MV-unit is indicatief weergegeven.

afgebeelde meubels zijn indicatief aangegeven en worden niet geleverd.

Appartement type L

aantal: 4x      bouwnummers: 52, 54, 56, 58

0 1 2 3 4 5M (schaal 1:50)

